


- - - DELINEACION DE SECCIONES  
 [X] MANZANA GENERAL  
 x NUMERACION ACTUAL  
 X NUMERACION PROPOSTA  
 X NUMERO DE SECCION

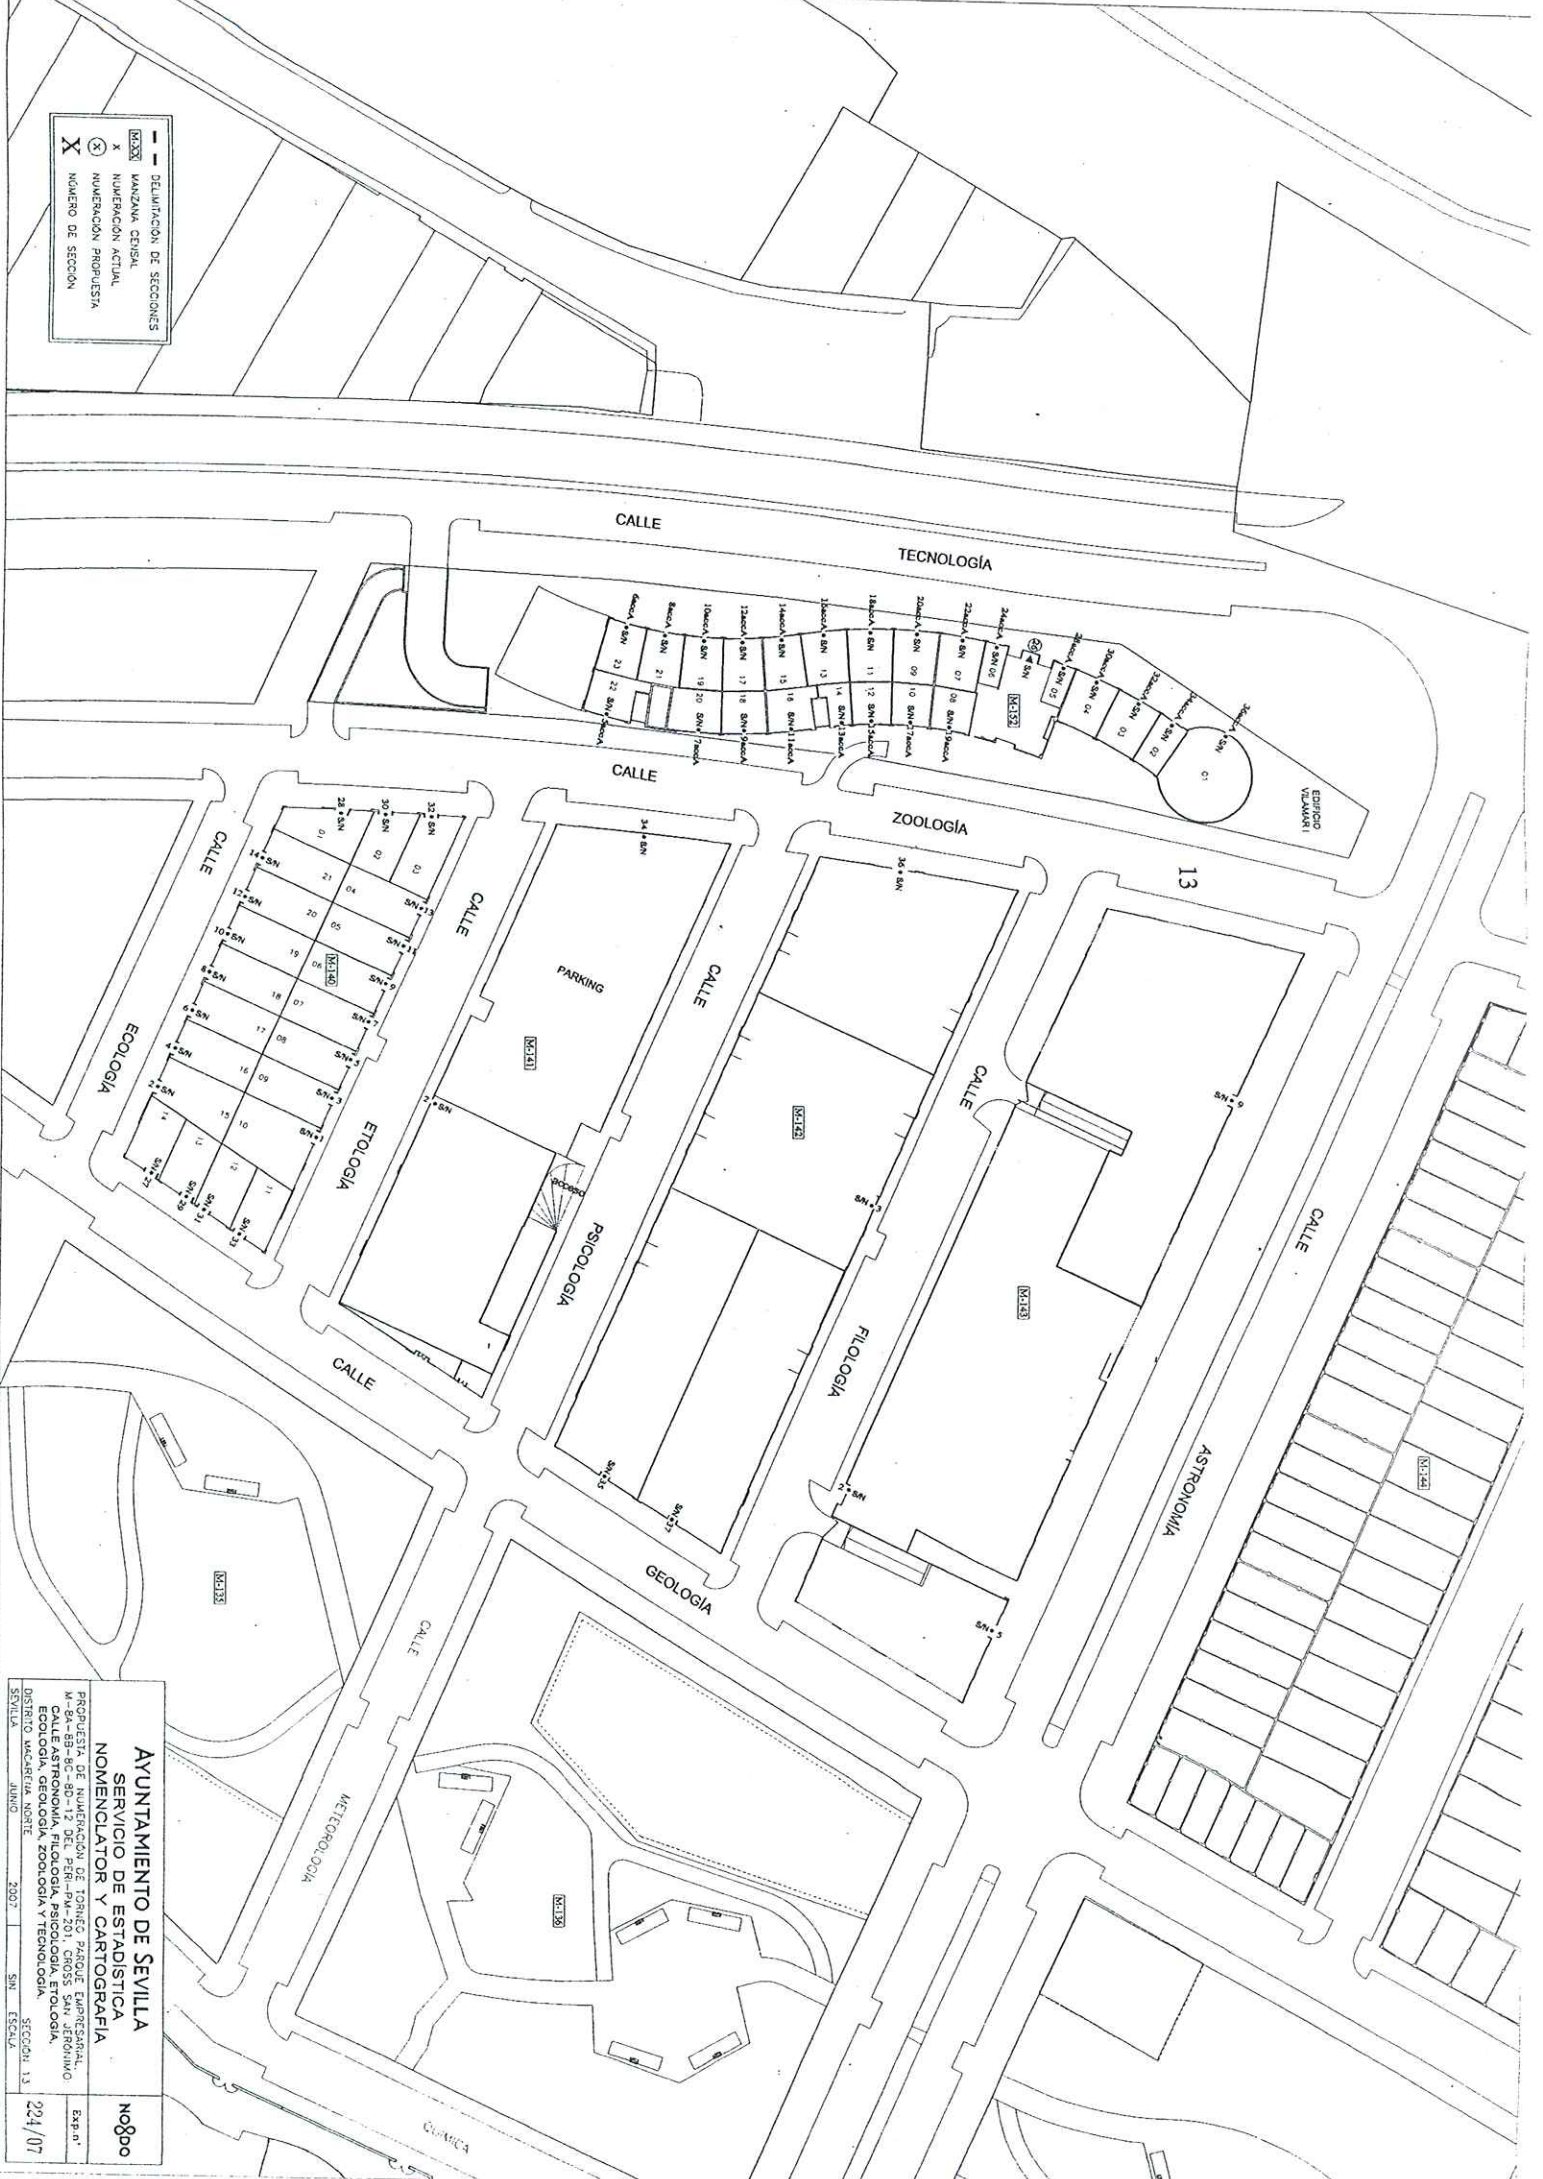

**AYUNTAMIENTO DE SEVILLA**  
**SERVICIO DE ESTADÍSTICA**  
**NOMENCLATOR Y CARTOGRAFÍA**  
 PROPUESTA DE NUMERACION DE TORNEO PARQUE EMPRESARIAL  
 M-BA-BB-BG-BO-12 DEL PERÍMETRO 201 CROSS SAN JERÓNIMO  
 CALLE ASTRONOMÍA, FILOGÍA, PSICOLOGÍA, ETOLOGÍA,  
 ECOLOGÍA Y TECNOLOGÍA. SECCIÓN 13  
 DISTRITO MACARETA NORTE  
 SEVILLA JUNIO 2007 SM ESCALA

**NOGPO**  
 Exp. nº  
**224/07**