


PLANTAS PRIMERA, SEGUNDA Y TERCERA 

ROYAL PARQUE EMPRESARIAL


EDIFICIO DE OFICINAS, LOCALES COMERCIALES Y GARAJES

EDIFICIO ÁGORA · MANZANA IMB-5.1. SECTOR SUNP-TO-2. HACIENDA SAN ANTONIO · SEVILLA

Este plano tiene sólo carácter orientativo y está sujeto a las modificaciones necesarias del proceso constructivo.

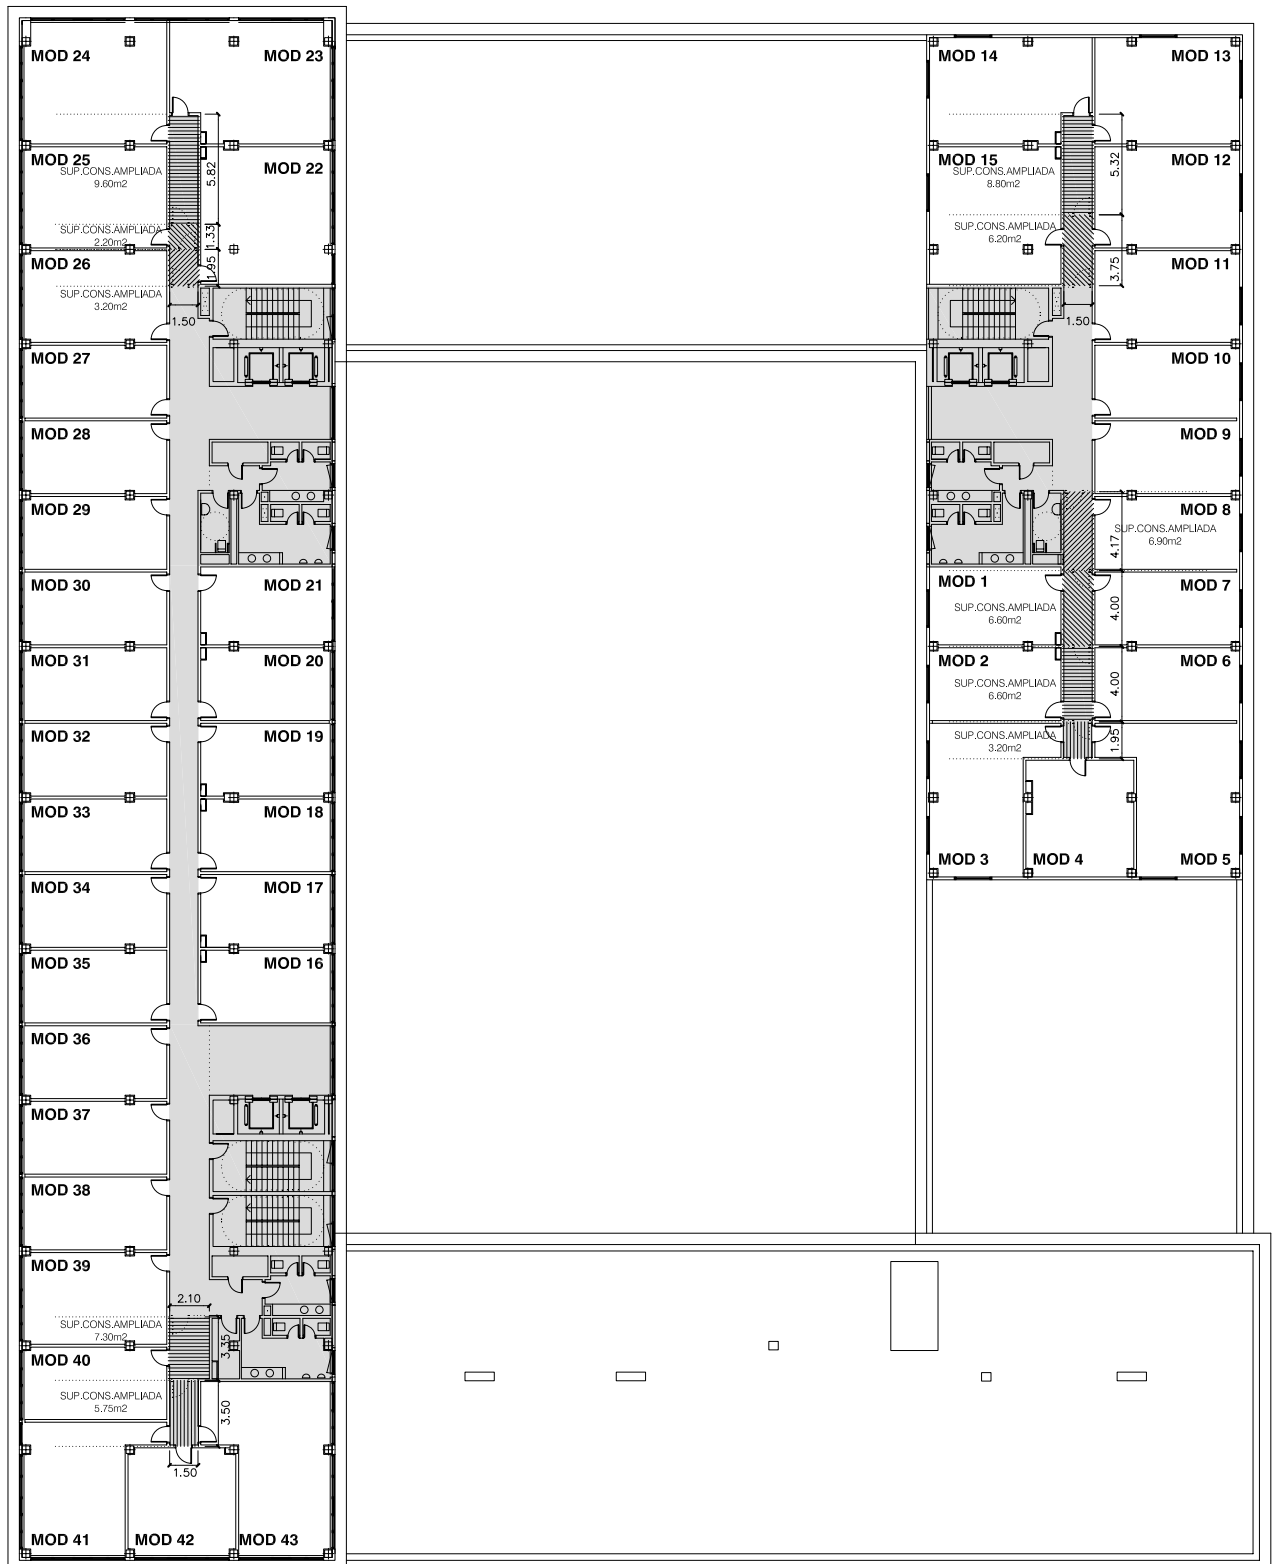

PLANTAS CUARTA Y QUINTA 

 


ROYAL PARQUE EMPRESARIAL

EDIFICIO DE OFICINAS, LOCALES COMERCIALES Y GARAJES

EDIFICIO ÁGORA · MANZANA IMB-5.1. SECTOR SUNP-TO-2. HACIENDA SAN ANTONIO · SEVILLA

Este plano tiene sólo carácter orientativo y está sujeto a las modificaciones necesarias del proceso constructivo.

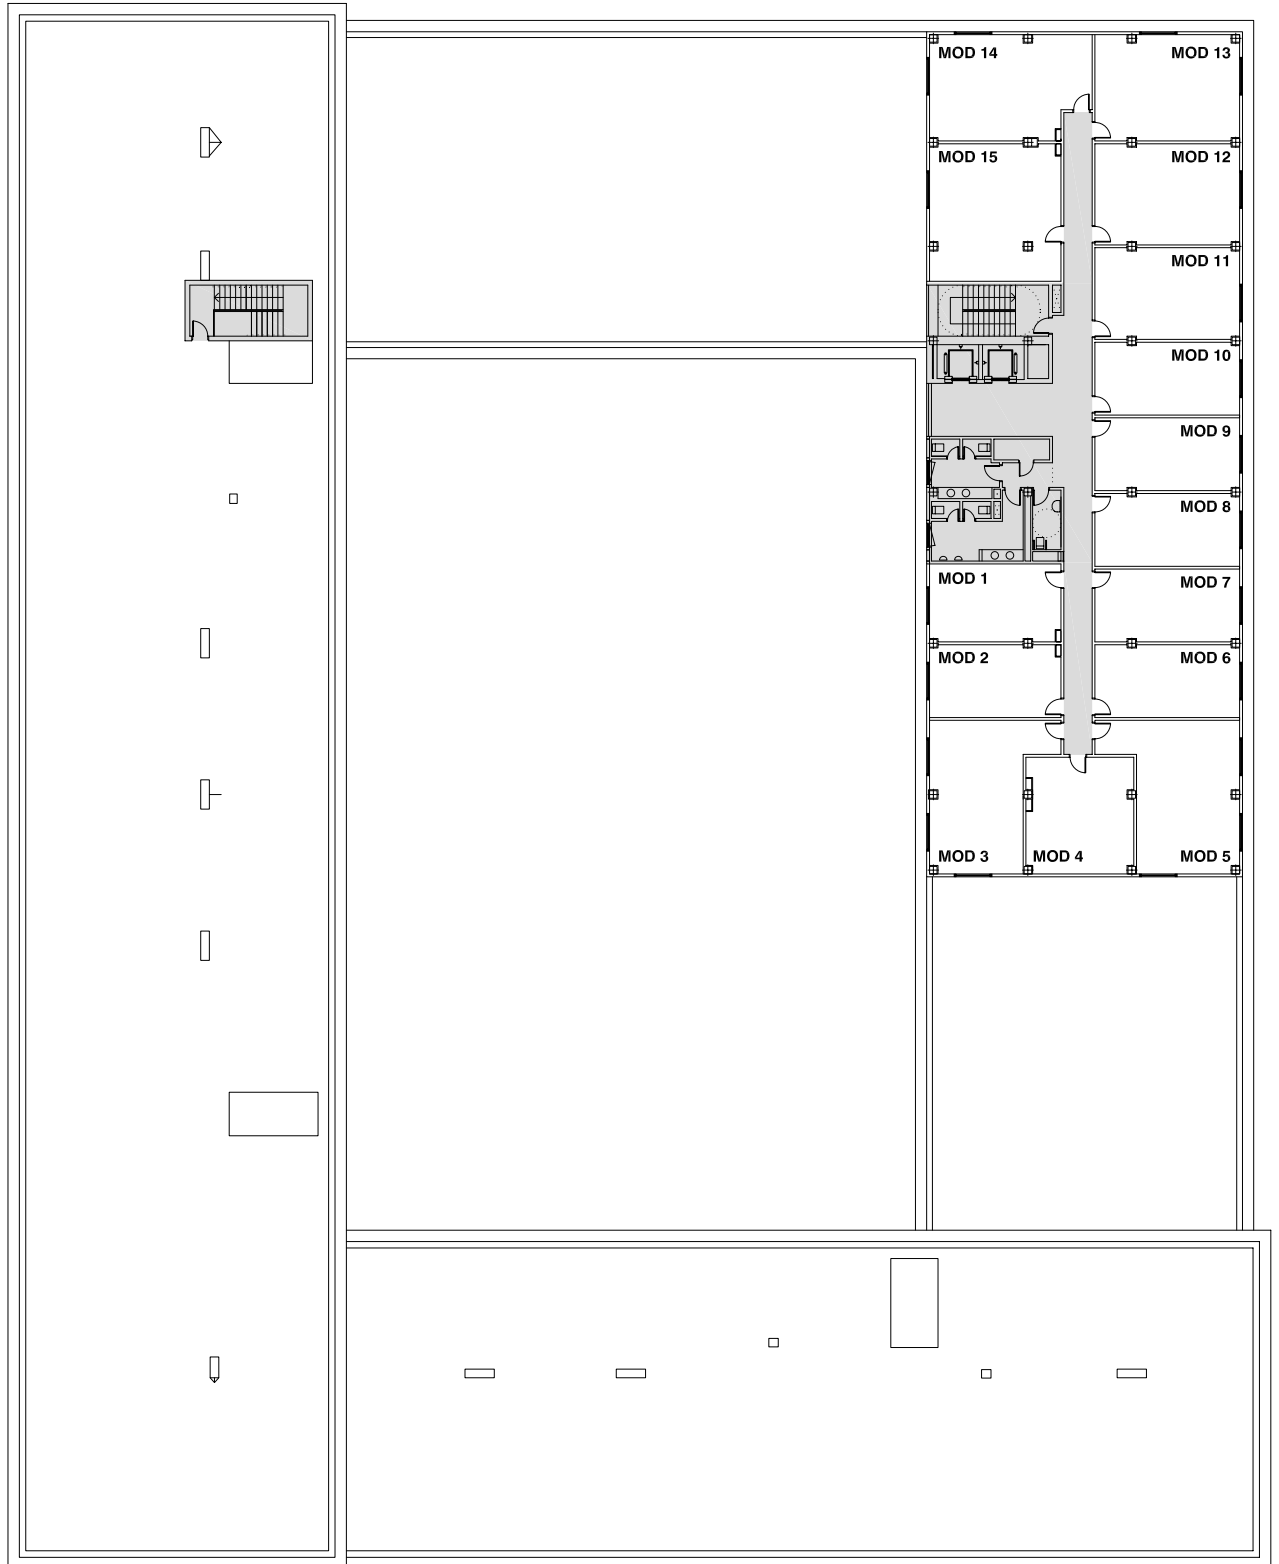

PLANTAS SEXTA Y SÉPTIMA

0 5 10m



ROYAL PARQUE EMPRESARIAL

EDIFICIO DE OFICINAS, LOCALES COMERCIALES Y GARAJES

EDIFICIO ÁGORA · MANZANA IMB-5.1. SECTOR SUNP-TO-2 · HACIENDA SAN ANTONIO · SEVILLA

Este plano tiene sólo carácter orientativo y está sujeto a las modificaciones necesarias del proceso constructivo.