




PLANTA +5

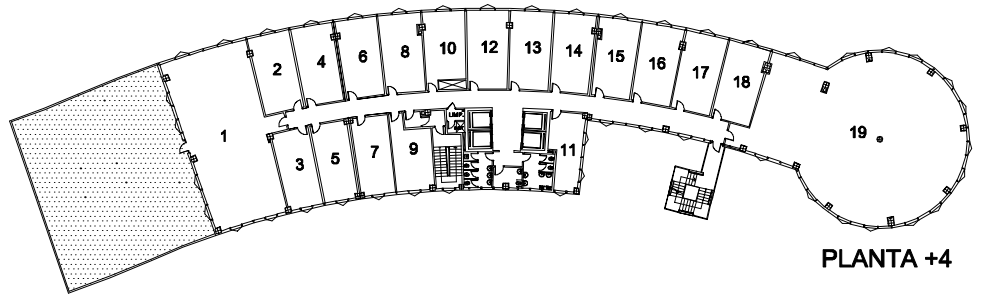


PLANTA +4

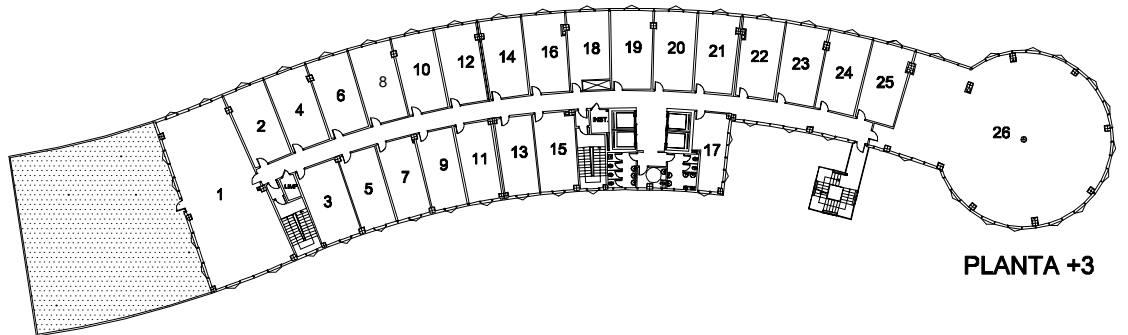

PLANTA +3

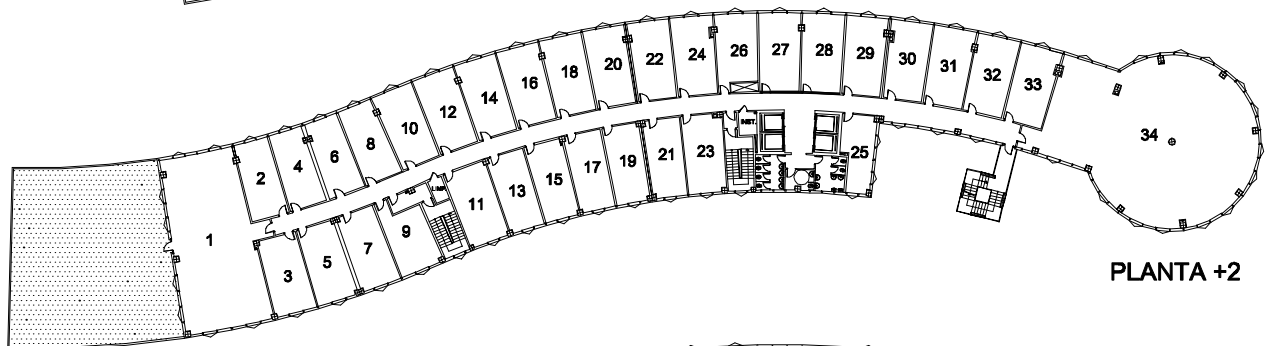


PLANTA +2

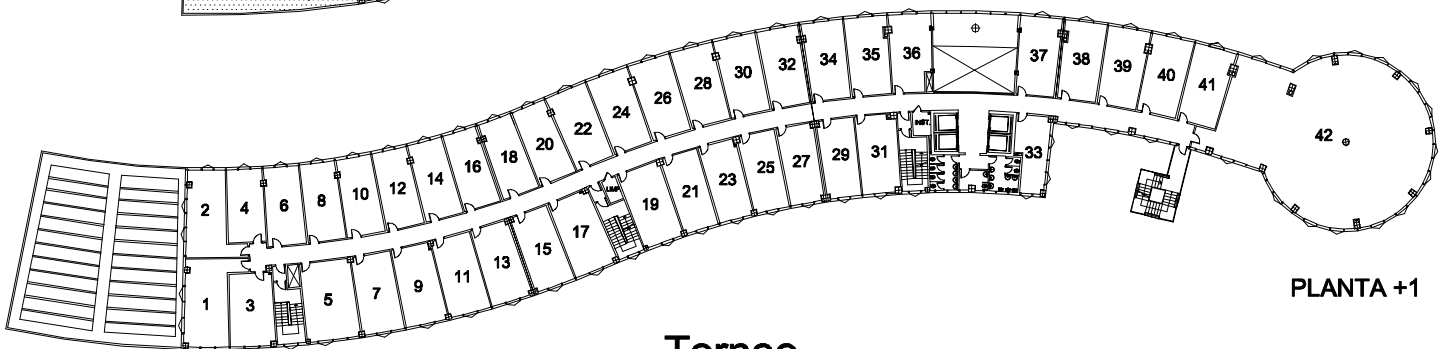

PLANTA +1

**Torneo  
Parque Empresarial  
3ª Fase**

**EDIFICIO VILAMAR I  
PLANTAS +1 a +5**

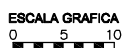

MARZO 2005

El presente plano podría sufrir pequeñas modificaciones si el Arquitecto autor lo estimara necesario.